


# ホール(舞台)

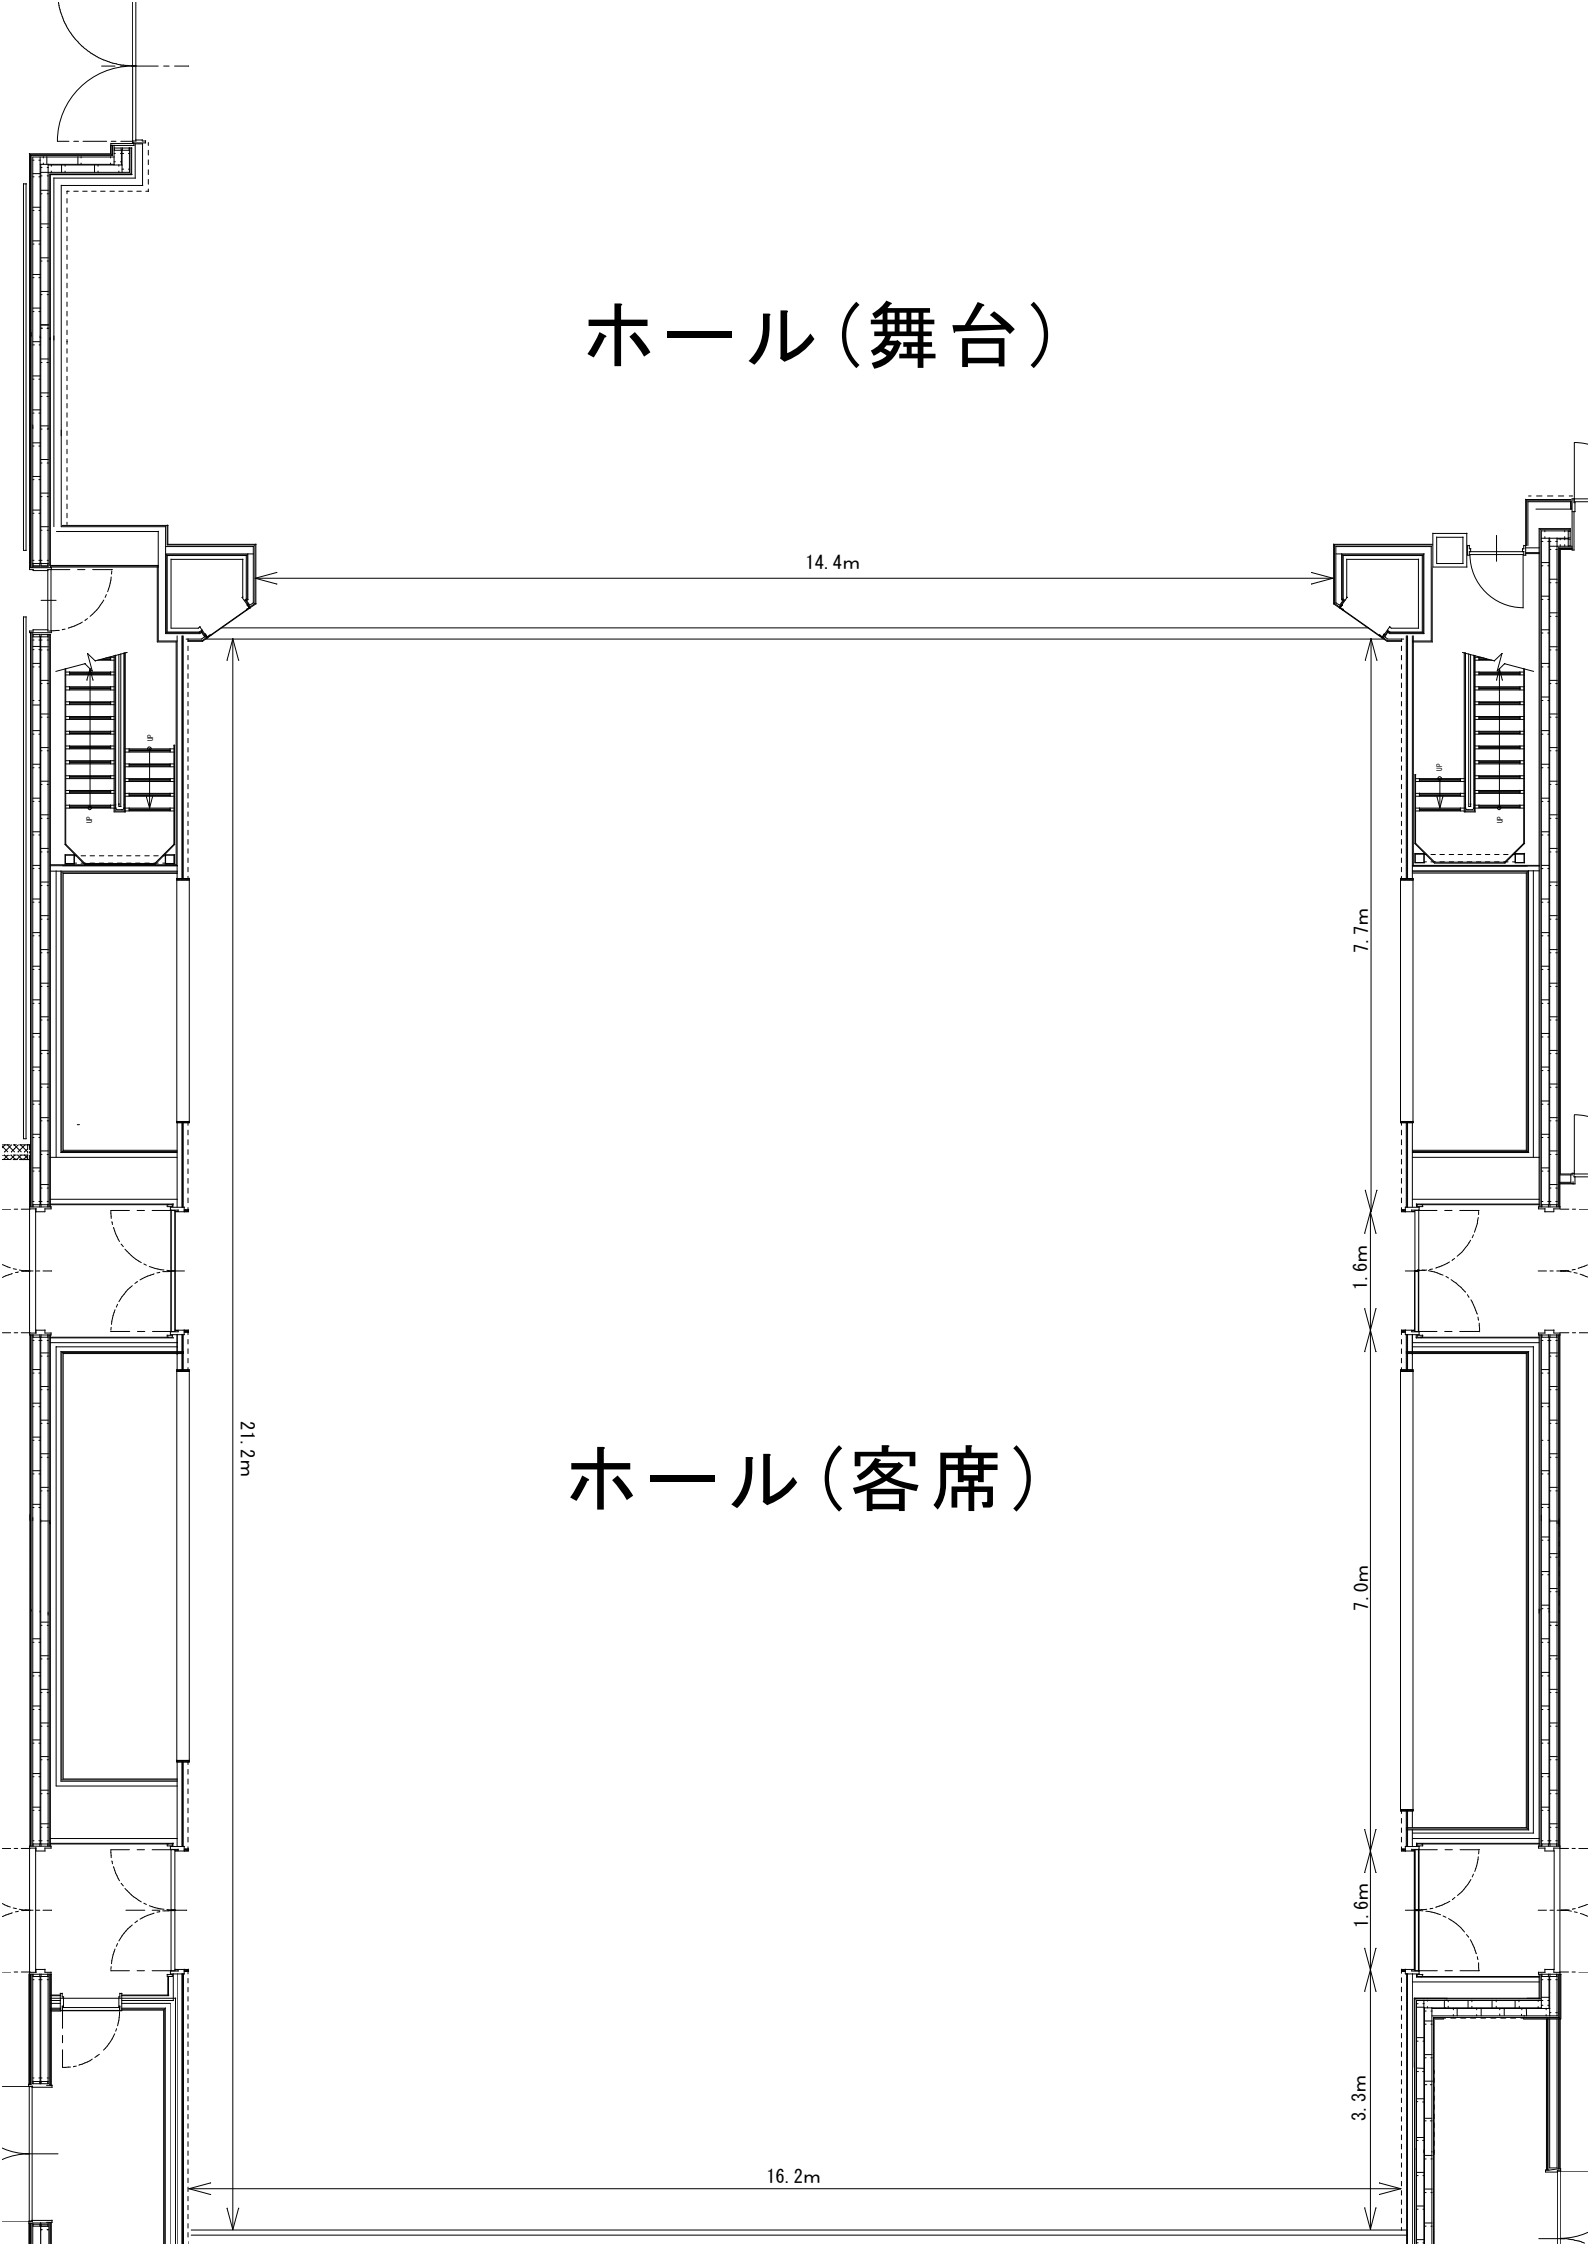

14.4m

7.7m

1.6m

7.0m

1.6m

3.3m

21.2m

# ホール(客席)

16.2m